

RZUT KONCEPCYJNY LOKALU ORAZ RZUT KONDYGNACJI Z ZAZNACZENIEM LOKALU




BAŁTYCKA
SEA PARK


PIĘTRO 5
LOKAL M.5.2
POW. UŻYTKOWA
PROJEKTOWANA 71.42 m²

POWIERZCHNIA POD ŚCIANKAMI DZIAŁOWYMI
NADAJĄCYMI SIĘ DO DEMONTAŻU 1.84 m²
POWIERZCHNIA WEWNĘTRZNA 73.26 m²

1. HOL	11.06 m ²
2. SALON + ANEKS	28.00 m ²
3. SYPIALNIA	11.85 m ²
4. SYPIALNIA	12.25 m ²
5. ŁAZIENKA	5.43 m ²
6. WC	2.83 m ²
7. TARAS	124.60 m ²

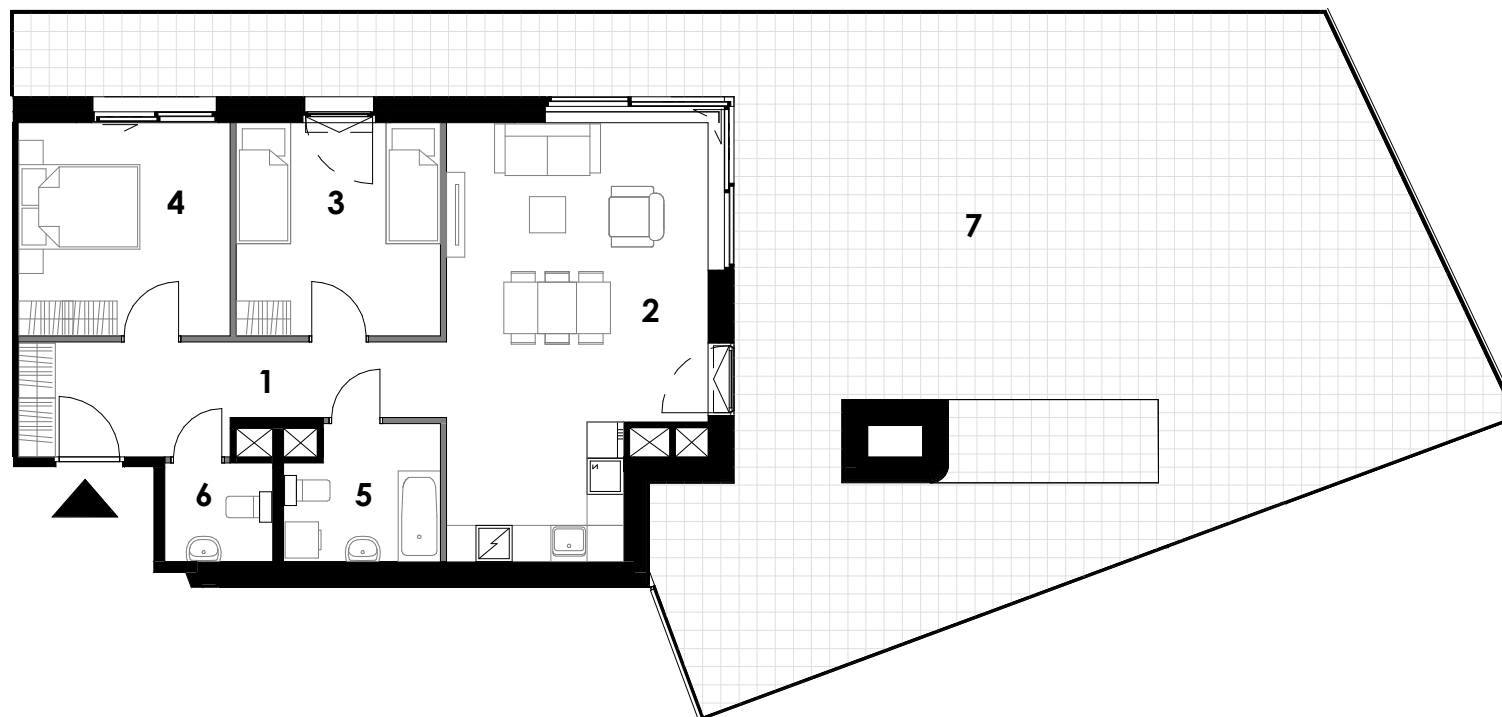

ŚCIANKI DZIAŁOWE NADAJĄCE SIĘ DO DEMONTAŻU

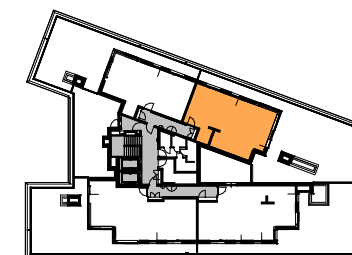

ELFEKO
INVEST