

KARTA MIESZKANIA ORAZ RZUT KONDYGNACJI Z ZAZNACZENIEM LOKALU


Smolna
S O P O T

BUDYNEK C
PIĘTRO PARTER
MIESZKANIE C.1.2

POW. PROJEKTOWANA 85,73 m²

1. HOL	6,09 m ²
2. WC	1,48 m ²
3. ŁAZIENKA	6,73 m ²
4. POKÓJ	9,47 m ²
5. POKÓJ	12,60 m ²
6. POKÓJ	11,96 m ²
7. SALON Z ANEKSEM	28,74 m ²

OGRÓDEK 38 m²

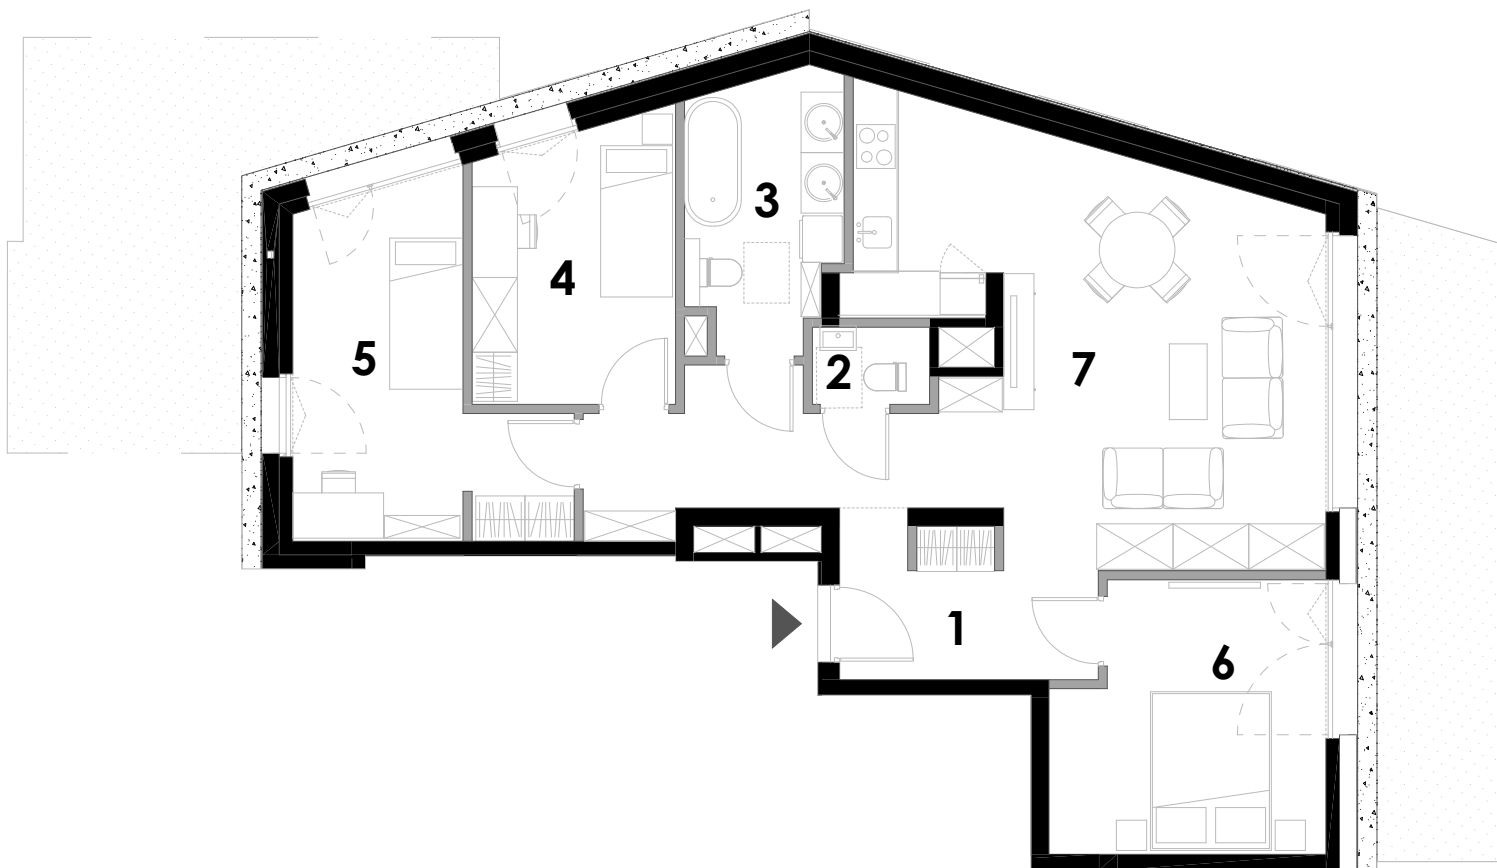

ŚCIANKI DZIAŁOWE

0 1 2 3 4 5 [m]

PRZEDSTAWIONA ARANŻACJA ORAZ WYPOSAŻENIE LOKALU MAJĄ CHARAKTER WYŁĄCZNIE PRZYKŁADOWY, NIE STANOWIĄCY OFERTY HANDLOWEJ ORAZ ZOBOWIĄZANIA UMOWNEGO W ROZUMIENIU KODEKSU CYWILNEGO



PREMIUM
ELFEKO
INVEST