

# KARTA MIESZKANIA ORAZ RZUT KONDYGNACJI Z ZAZNACZENIEM LOKALU


*Smoln 4*  
S O P O T

BUDYNEK C  
PIĘTRO PARTER  
MIESZKANIE C.1.1

POW. PROJEKTOWANA 82,10 m<sup>2</sup>

1. HOL	9,64 m <sup>2</sup>
2. WC	1,82 m <sup>2</sup>
3. ŁAZIENKA	4,84 m <sup>2</sup>
4. POKÓJ	10,97 m <sup>2</sup>
5. POKÓJ	14,43 m <sup>2</sup>
6. POKÓJ	10,56 m <sup>2</sup>
7. SALON Z ANEKSEM	29,84 m <sup>2</sup>

OGRÓDEK 106 m<sup>2</sup>

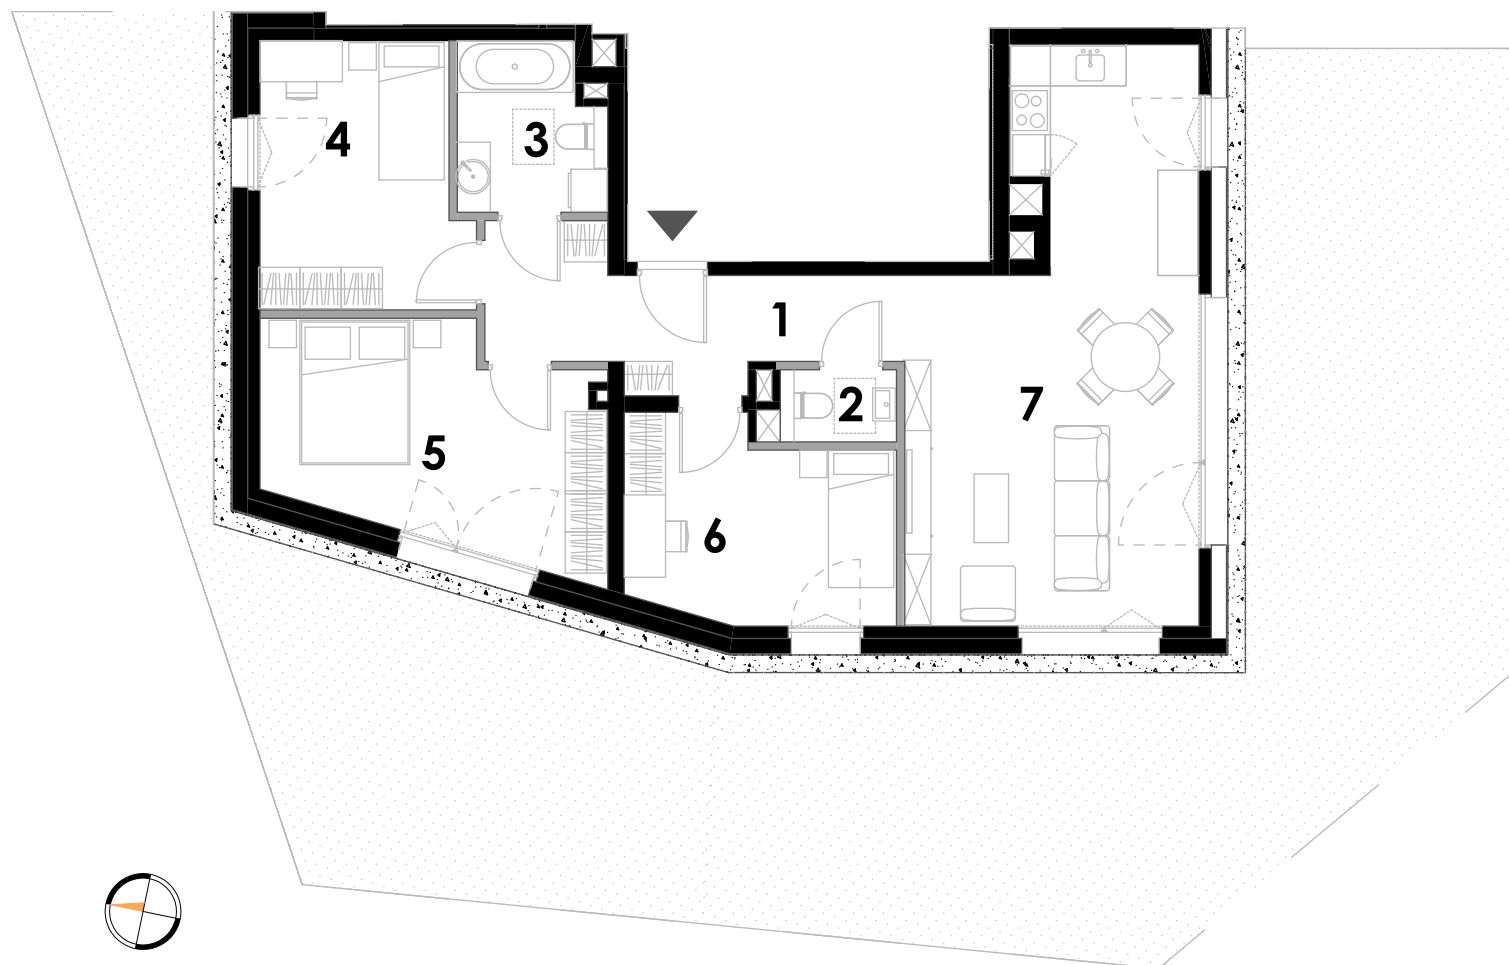

ŚCIANKI DZIAŁOWE

0 1 2 3 4 5 [m]

PRZEDSTAWIONA ARANŻACJA ORAZ WYPOSAŻENIE LOKALU MAJĄ CHARAKTER WYŁĄCZNIE PRZYKŁADOWY, NIE STANOWIĄCY OFERTY HANDLOWEJ ORAZ ZOBOWIĄZANIA UMOWNEGO W ROZUMIENIU KODEKSU CYWILNEGO



PREMIUM  
**ELFEKO**  
INVEST