

KARTA MIESZKANIA ORAZ RZUT KONDYGNACJI Z ZAZNACZENIEM LOKALU



Smolna 4
S O P O T

BUDYNEK C
PIĘTRO PARTER
MIESZKANIE C.1.1

POW. PROJEKTOWANA 82,10 m²

1. HOL	9,64 m ²
2. WC	1,82 m ²
3. ŁAZIENKA	4,84 m ²
4. POKÓJ	10,97 m ²
5. POKÓJ	14,43 m ²
6. POKÓJ	10,56 m ²
7. SALON Z ANEKSEM	29,84 m ²

OGRÓDEK 106 m²

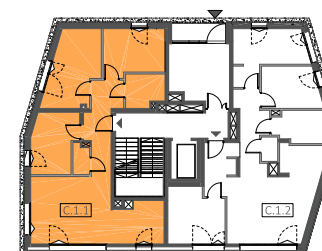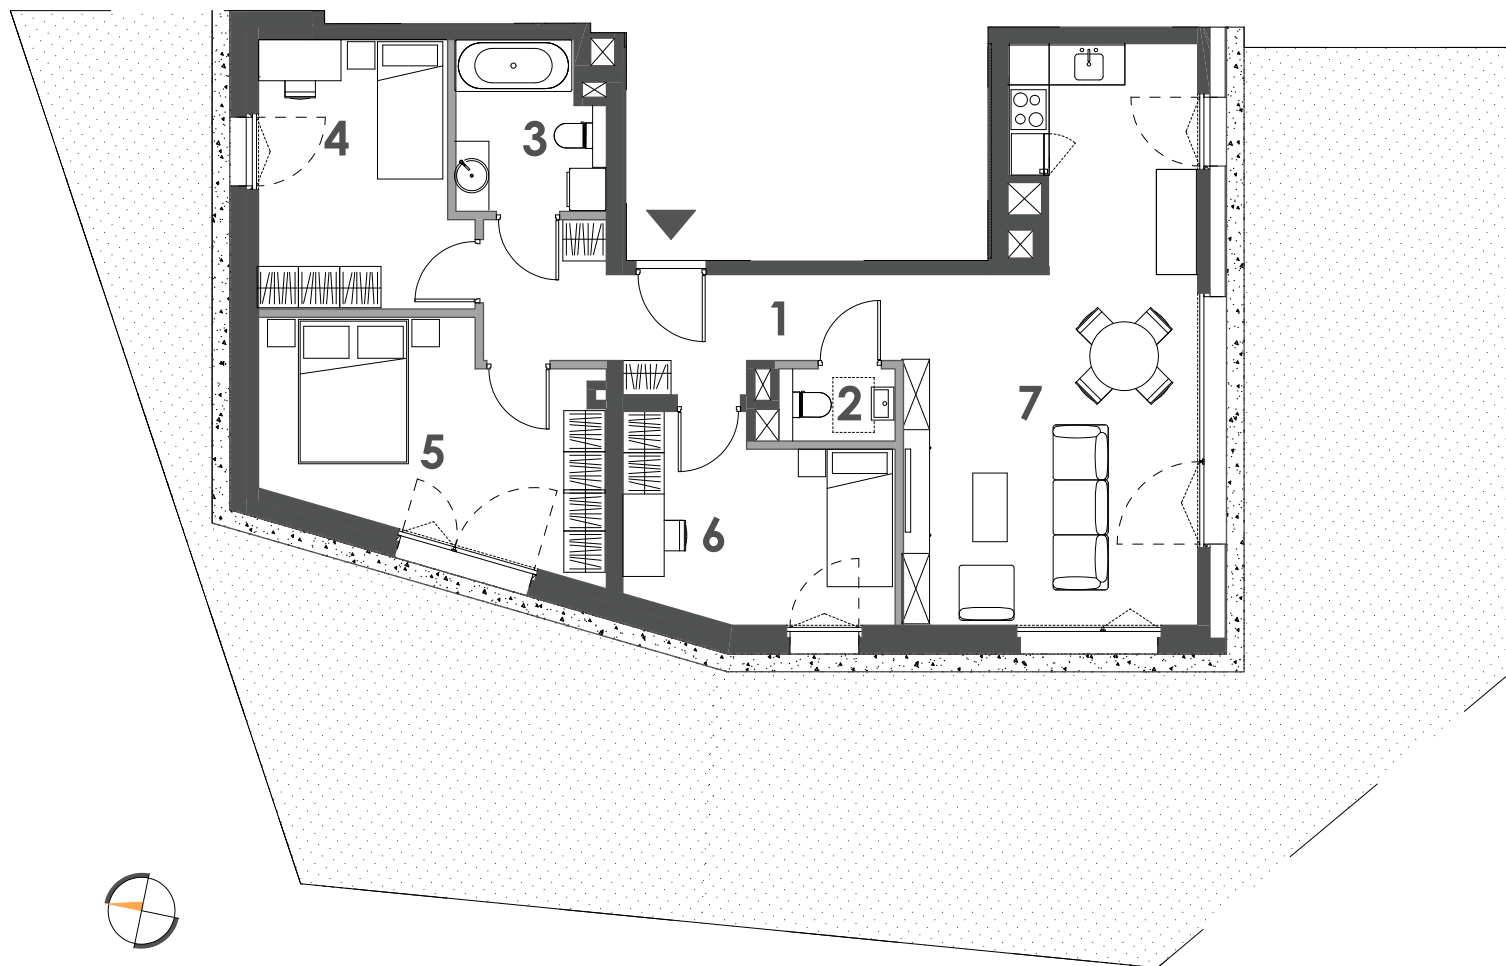

ŚCIANKI DZIAŁOWE

0 1 2 3 4 5 [m]

PRZEDSTAWIONA ARANŻACJA ORAZ WYPOSAŻENIE LOKALU MAJĄ CHARAKTER WYŁĄCZNIE PRZYKŁADOWY, NIE STANOWIĄCY OFERTY HANDLOWEJ ORAZ ZOBOWIĄZANIA UMOWNEGO W ROZUMIENIU KODEKSU CYWILNEGO

PREMIUM
ELFEKO
INVEST