


# KARTA MIESZKANIA ORAZ RZUT KONDYGNACJI Z ZAZNACZENIEM LOKALU

*SmolnA*  
S O P O T

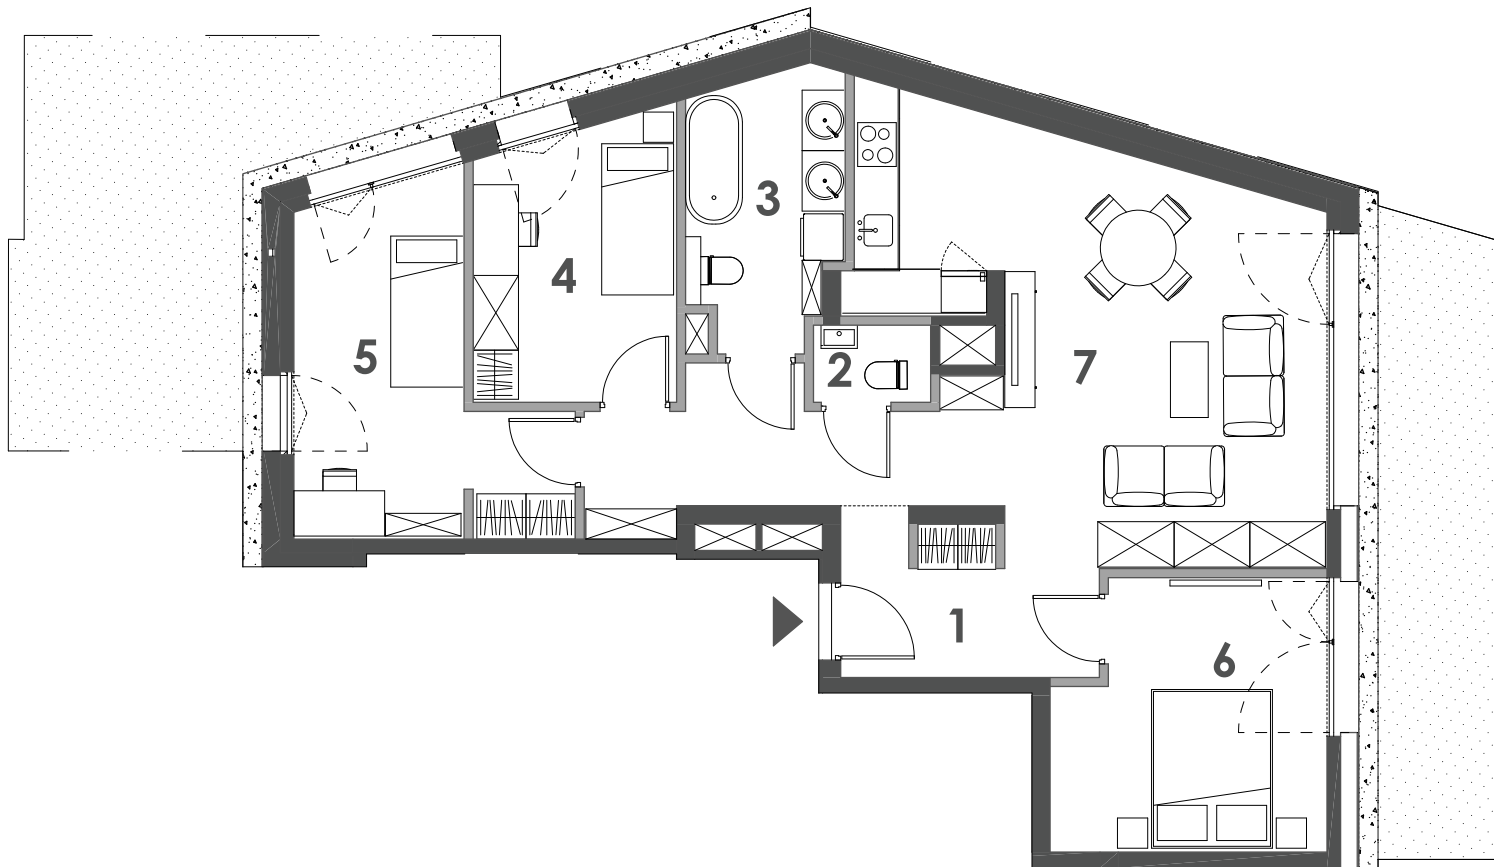

ŚCIANKI DZIAŁOWE

0 1 2 3 4 5 [m]


PRZEDSTAWIONA ARANŻACJA ORAZ WYPOSAŻENIE LOKALU MAJĄ CHARAKTER WYŁĄCZNIE PRZYKŁADOWY, NIE STANOWIĄCY OFERTY HANDLOWEJ ORAZ ZOBOWIĄZANIA UMOWNEGO W ROZUMIENIU KODEKSU CYWILNEGO

BUDYNEK C  
PIĘTRO PARTER  
MIESZKANIE C.1.2

POW. PROJEKTOWANA 85,73 m<sup>2</sup>

1. HOL	6,09 m <sup>2</sup>
2. WC	1,48 m <sup>2</sup>
3. ŁAZIENKA	6,73 m <sup>2</sup>
4. POKÓJ	9,47 m <sup>2</sup>
5. POKÓJ	12,60 m <sup>2</sup>
6. POKÓJ	11,96 m <sup>2</sup>
7. SALON Z ANEKSEM	28,74 m <sup>2</sup>

OGRÓDEK 38 m<sup>2</sup>

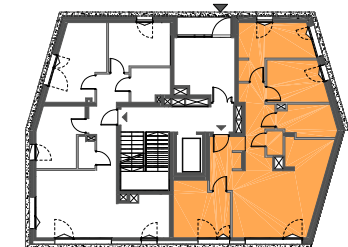

PREMIUM  
**ELFEKO**  
INVEST