


KARTA MIESZKANIA ORAZ RZUT KONDYGNACJI Z ZAZNACZENIEM LOKALU

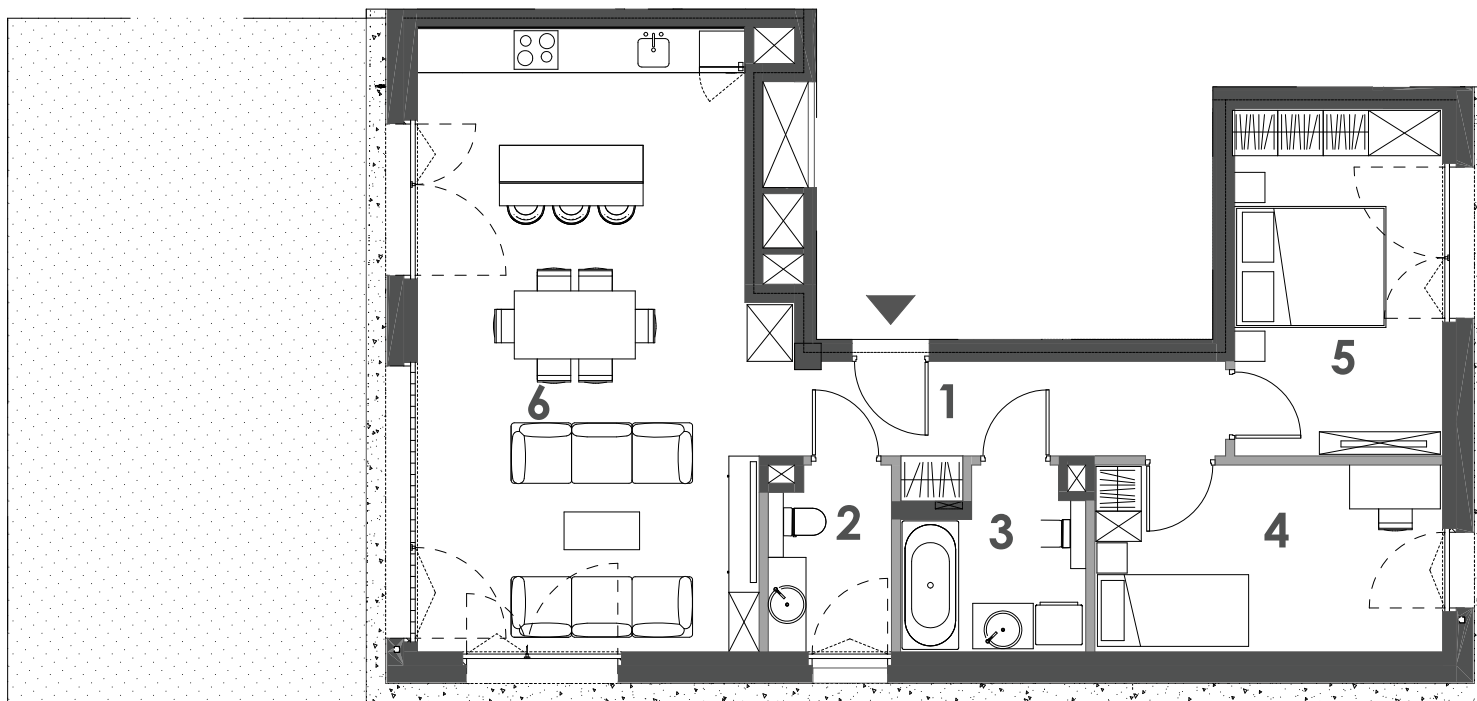

ŚCIANKI DZIAŁOWE



PRZEDSTAWIONA ARANŻACJA ORAZ WYPOSAŻENIE LOKALU MAJĄ CHARAKTER WYŁĄCZNIE PRZYKŁADOWY, NIE STANOWIĄCY OFERTY HANDLOWEJ ORAZ ZOBOWIĄZANIA UMOWNEGO W ROZUMIENIU KODEKSU CYWILNEGO

Smolna 4


S O P O T

BUDYNEK E
PIĘTRO PARTER
MIESZKANIE E.1.2

POW. PROJEKTOWANA 76,84 m²

1. HOL	7,39 m ²
2. WC	3,69 m ²
3. ŁAZIENKA	5,01 m ²
4. POKÓJ	11,15 m ²
5. POKÓJ	12,40 m ²
6. SALON Z ANEKSEM	37,20 m ²

OGRÓDEK 58 m²

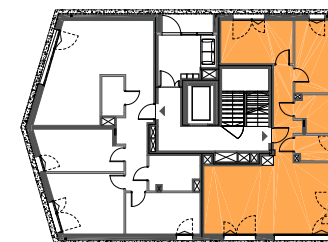

PREMIUM
ELFEKO
INVEST